

Eingang Bühne

Eingang Kindergarten


Anlieferung Office / Lager

Eingang Schule / Mehrzweckhalle




Neu Bestand

Neu Bestand

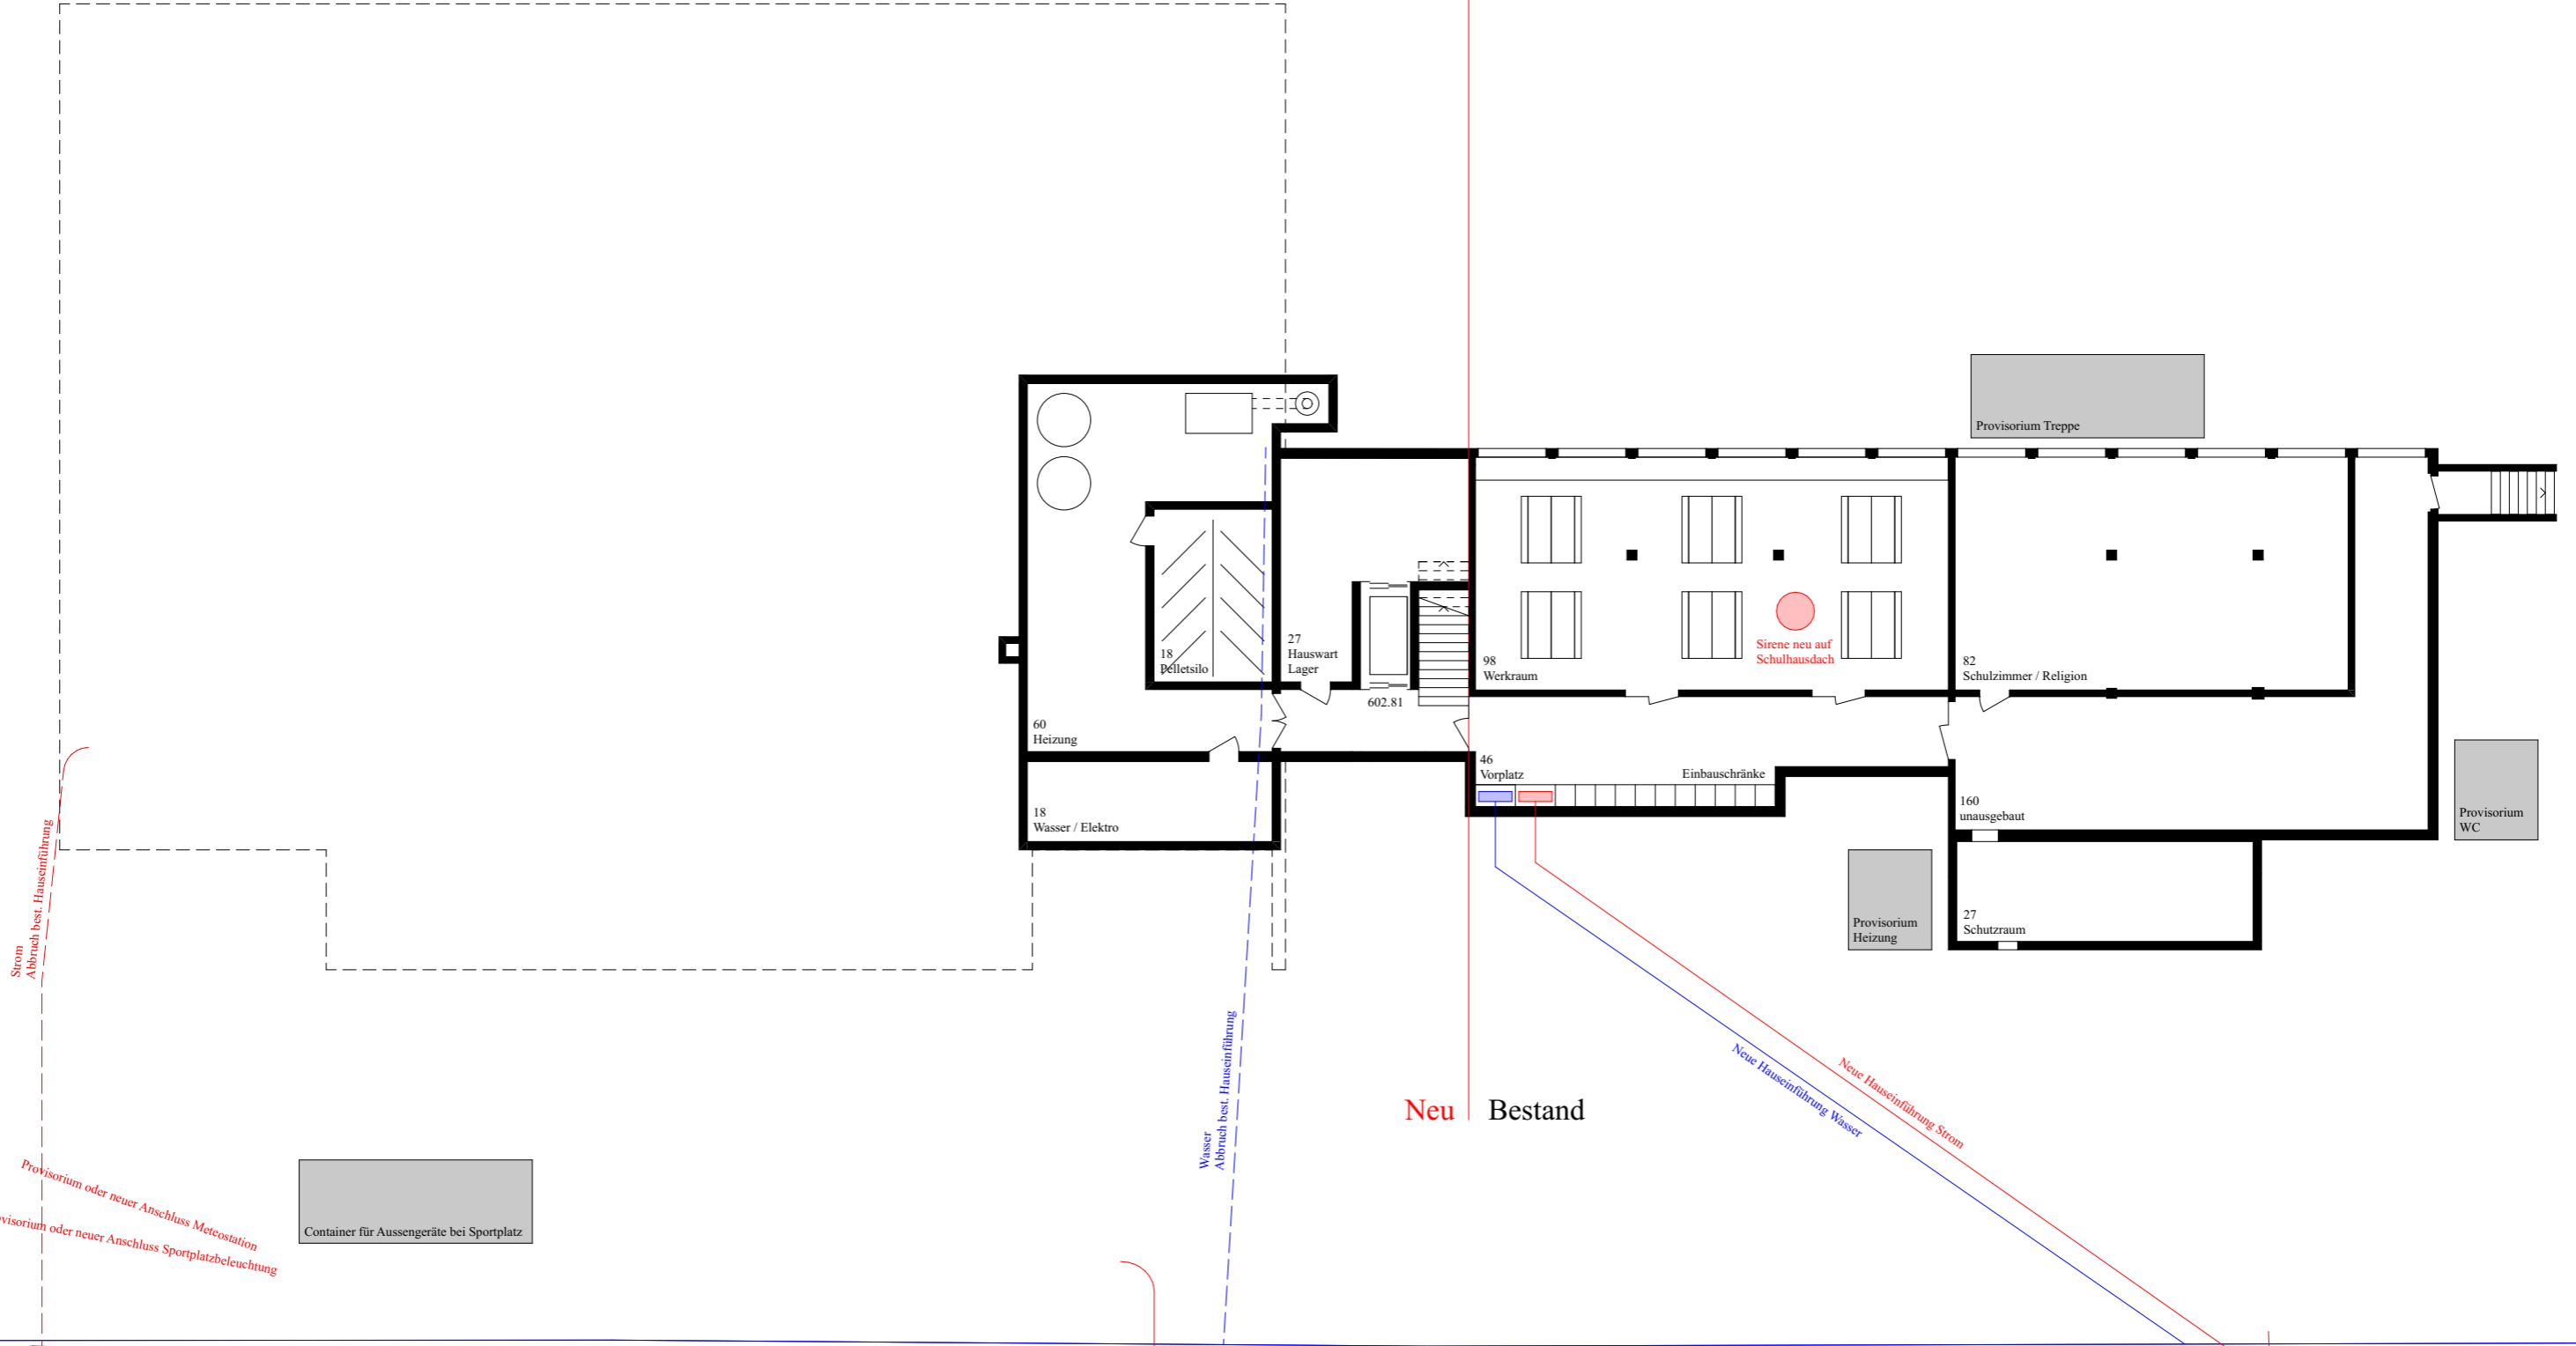


Neu Bestand

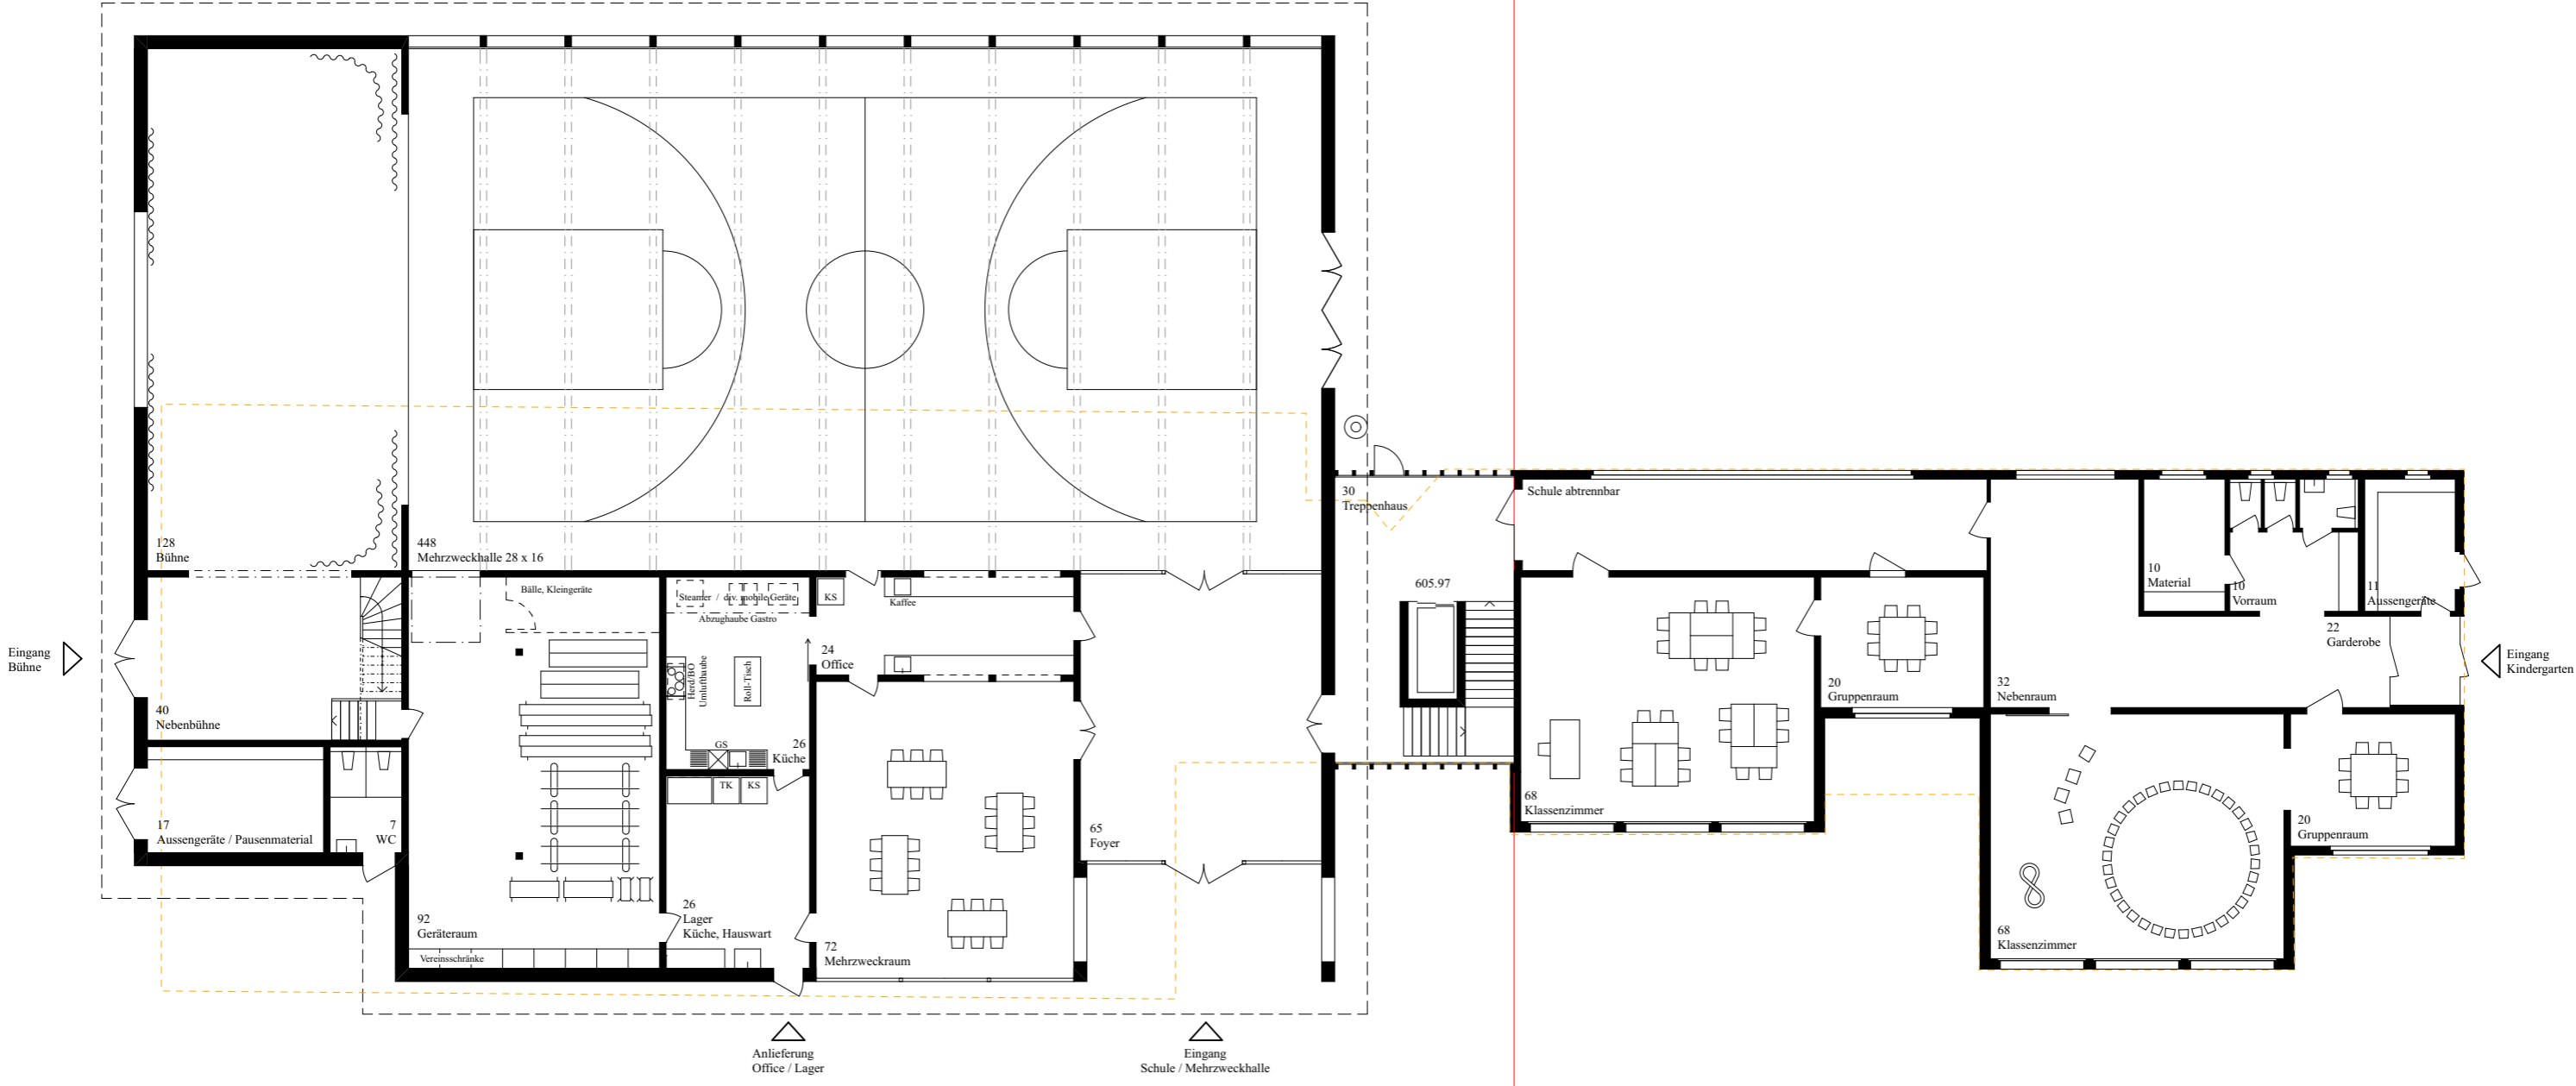

Neu Bestand




Neu Bestand

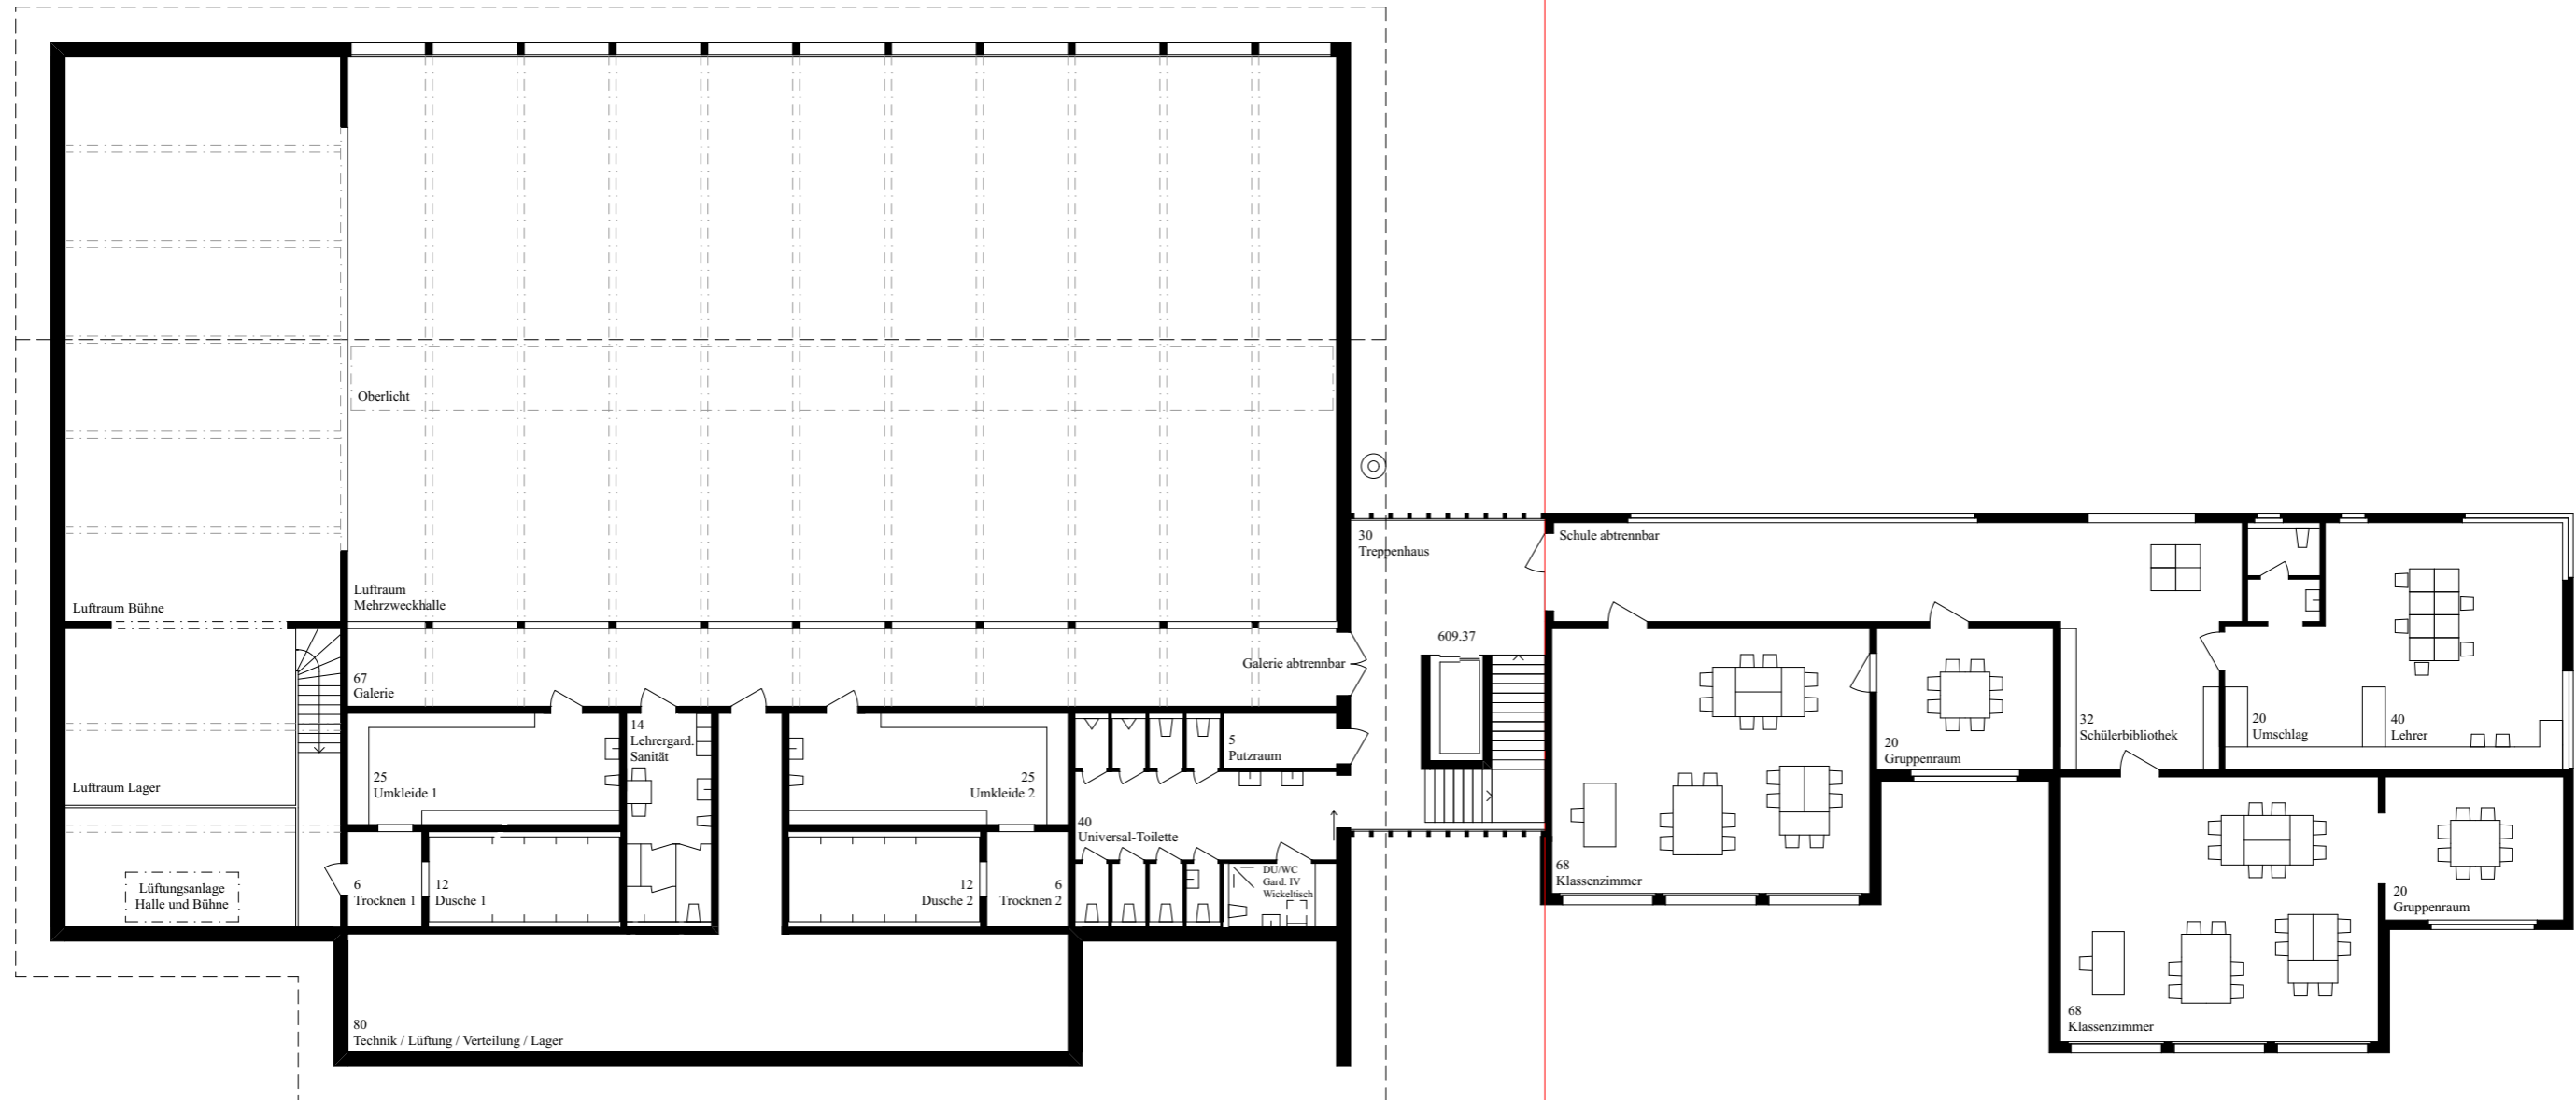


Neu Bestand




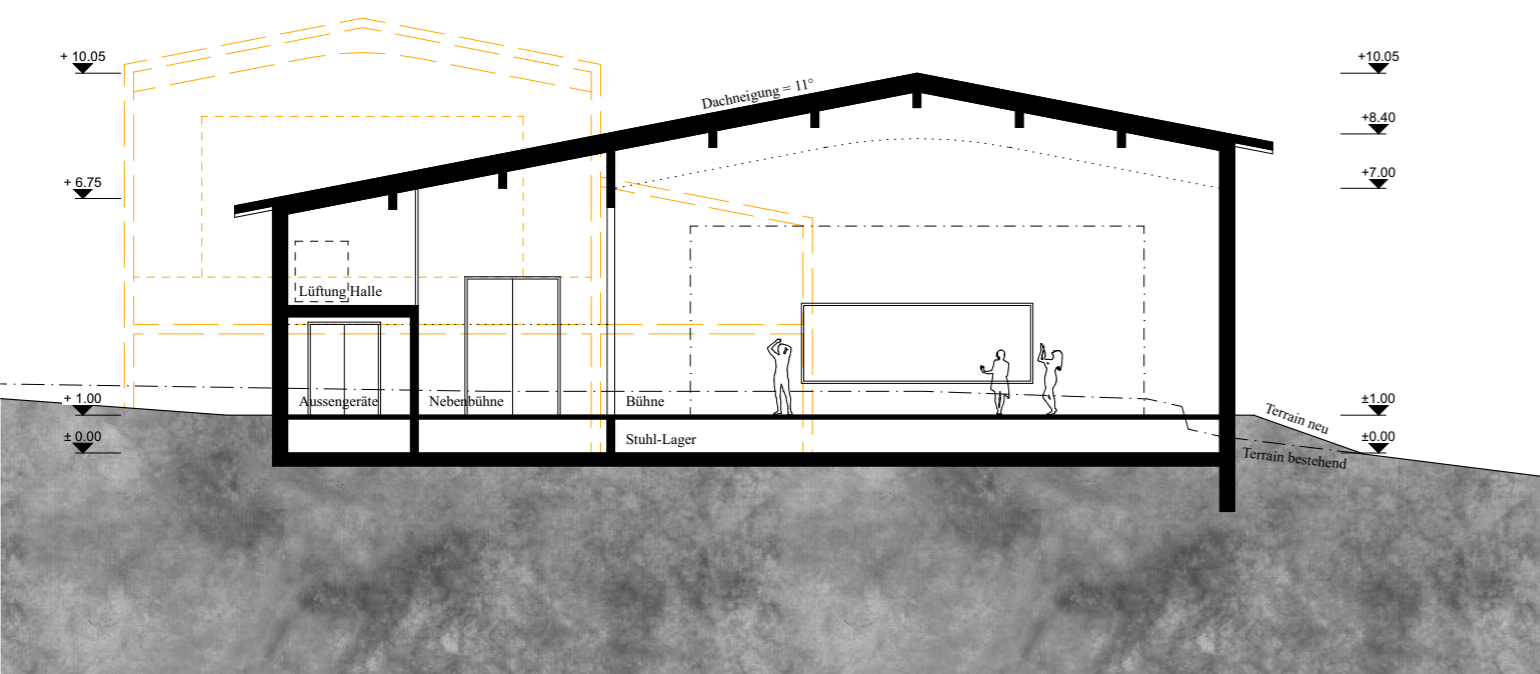


Querschnitt durch Bühne

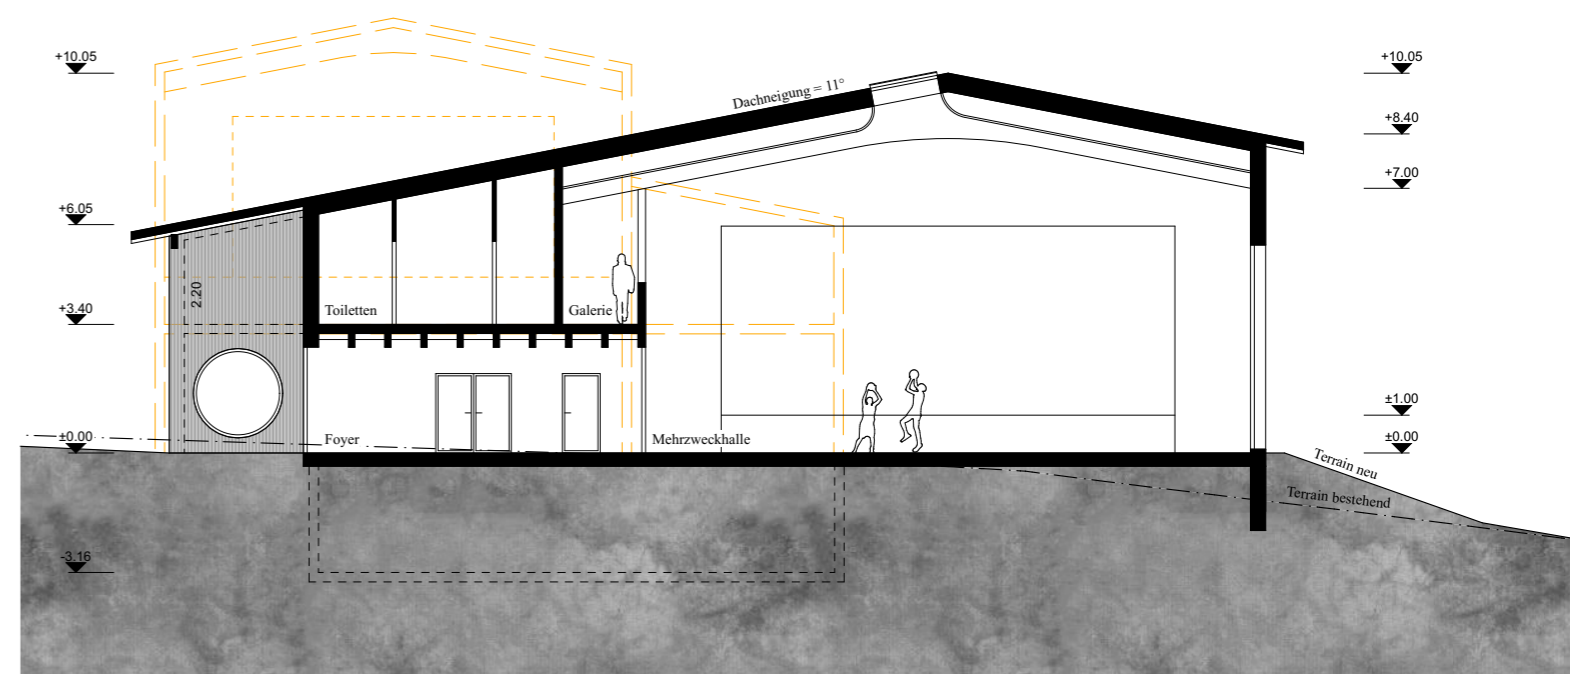


Querschnitt durch Foyer

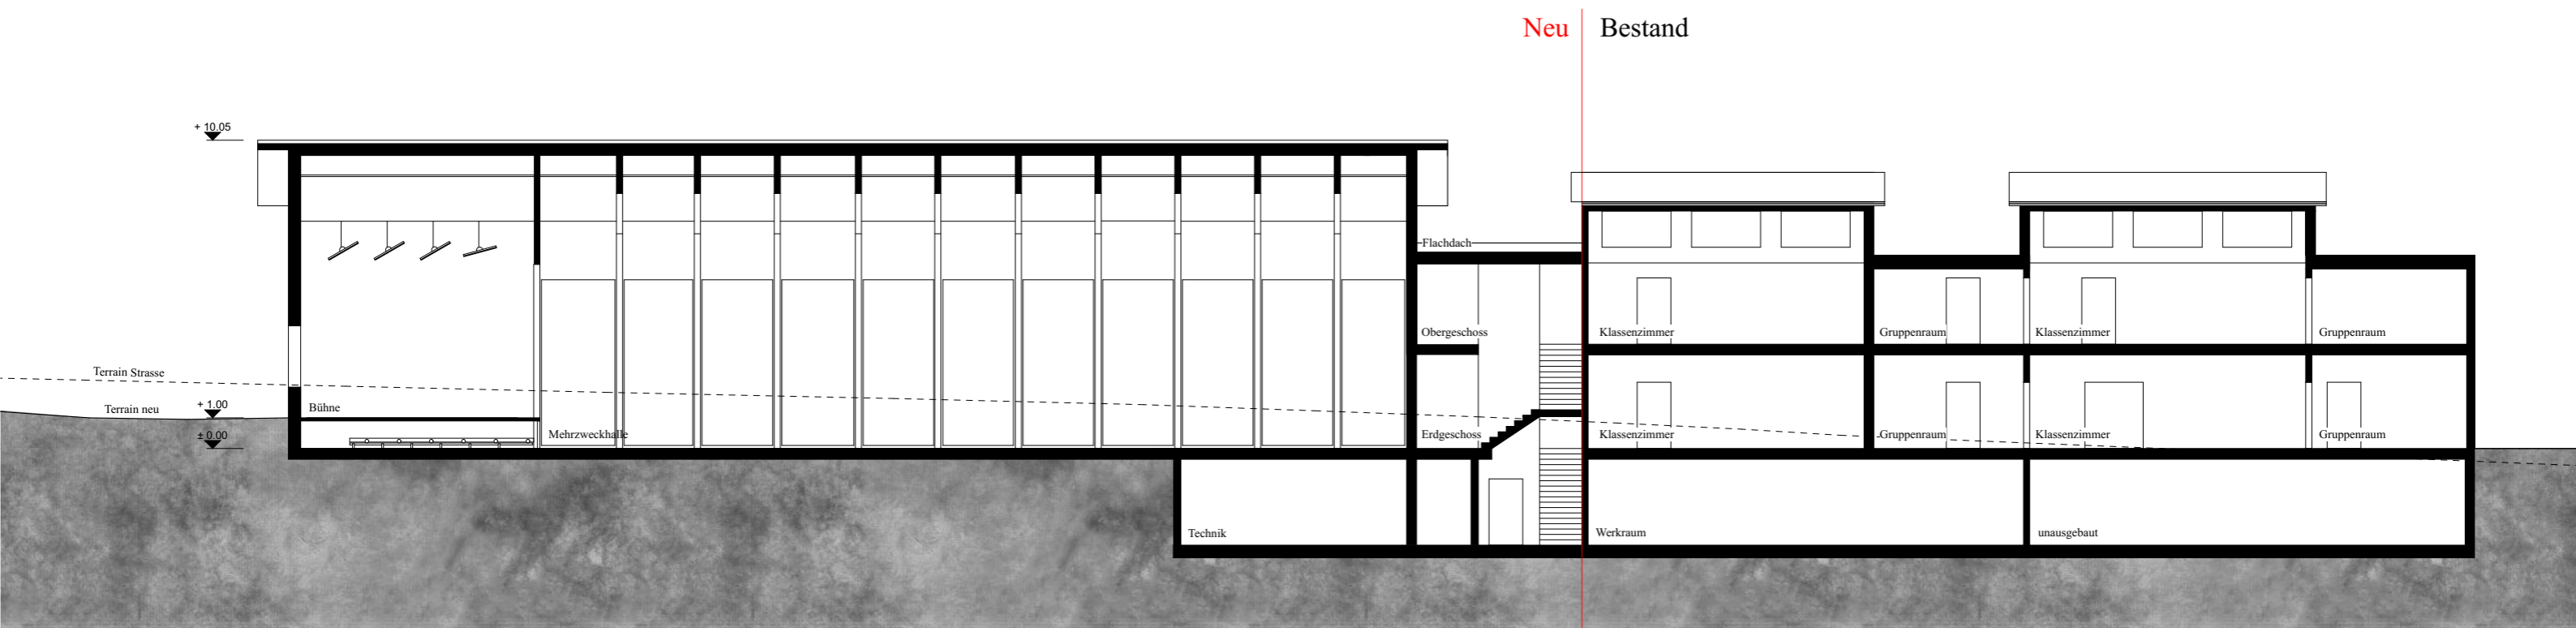


Längsschnitt

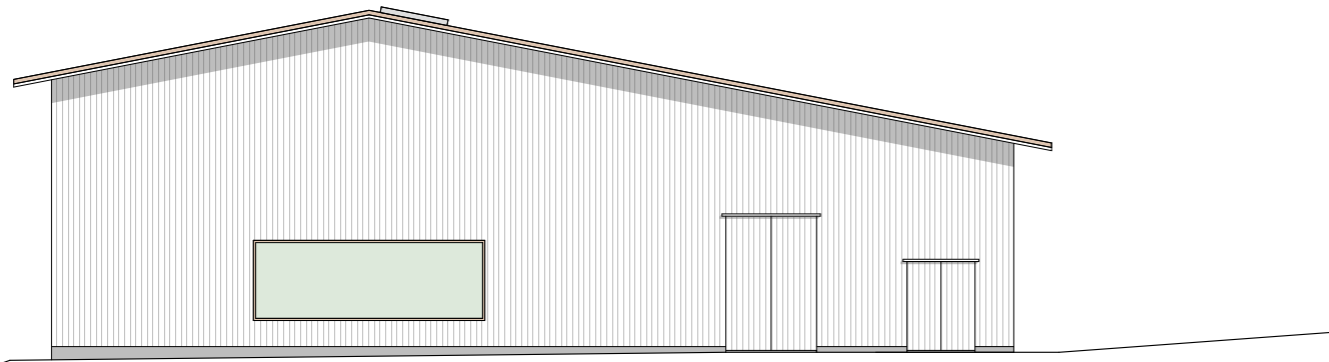


Ansicht von Westen

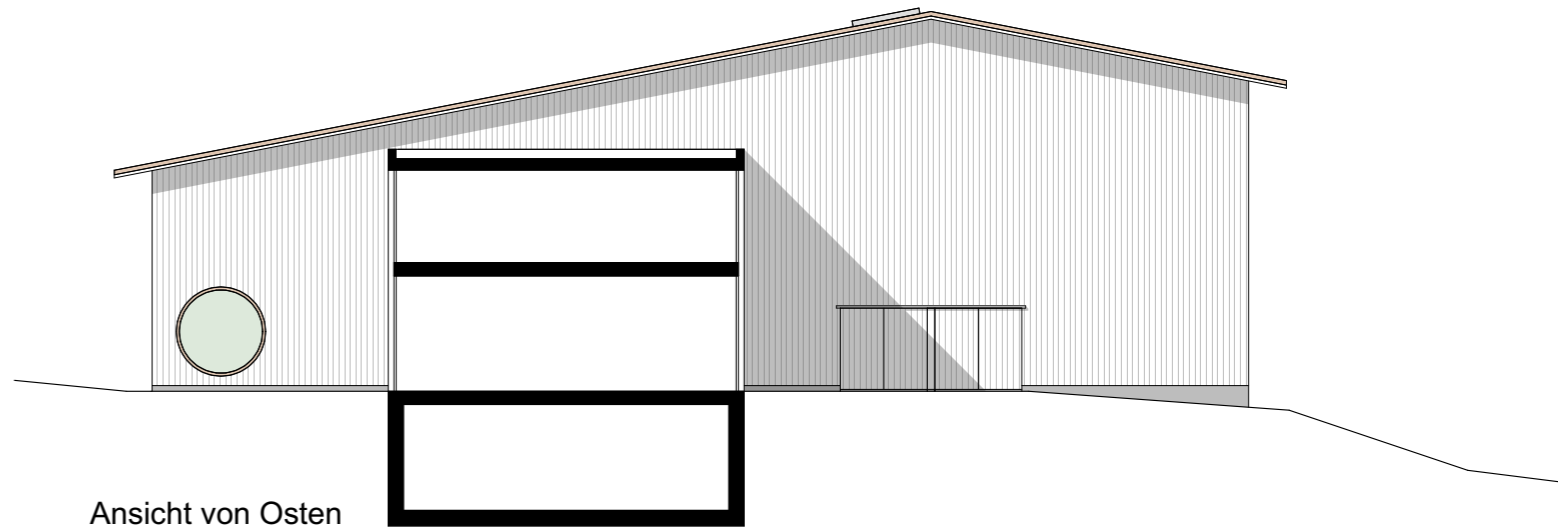

Ansicht von Osten

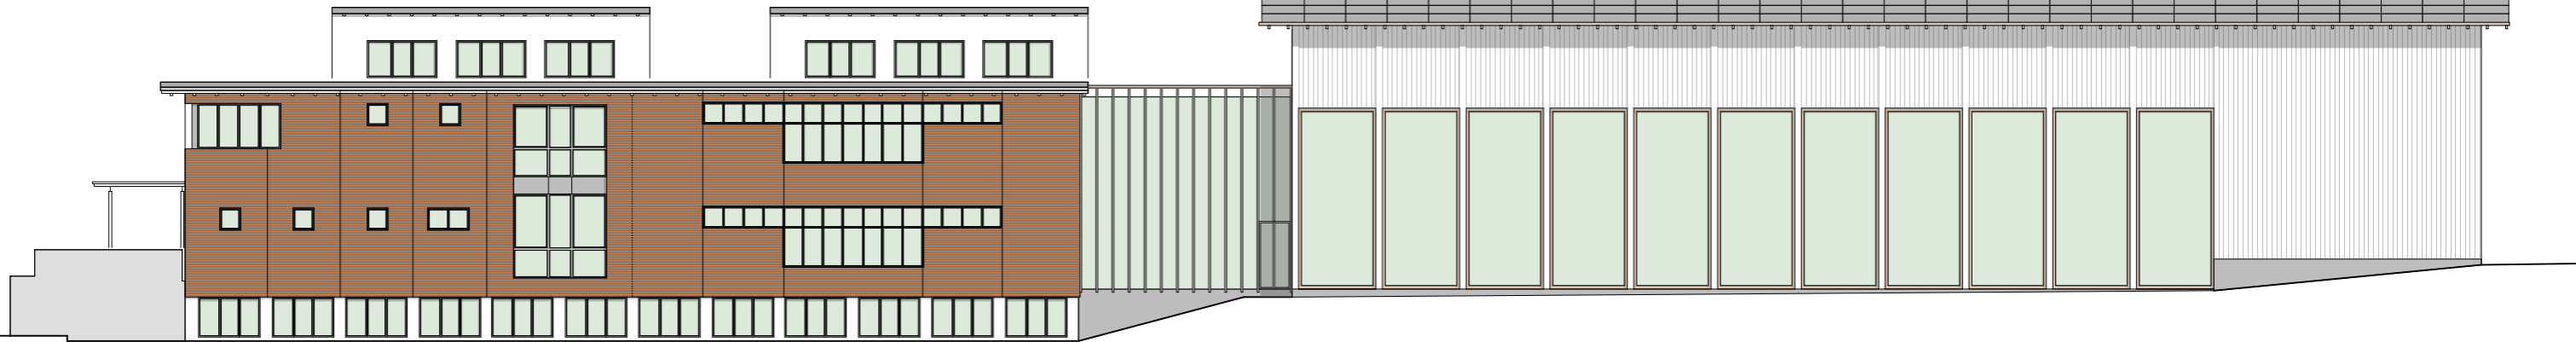

Ansicht von Norden

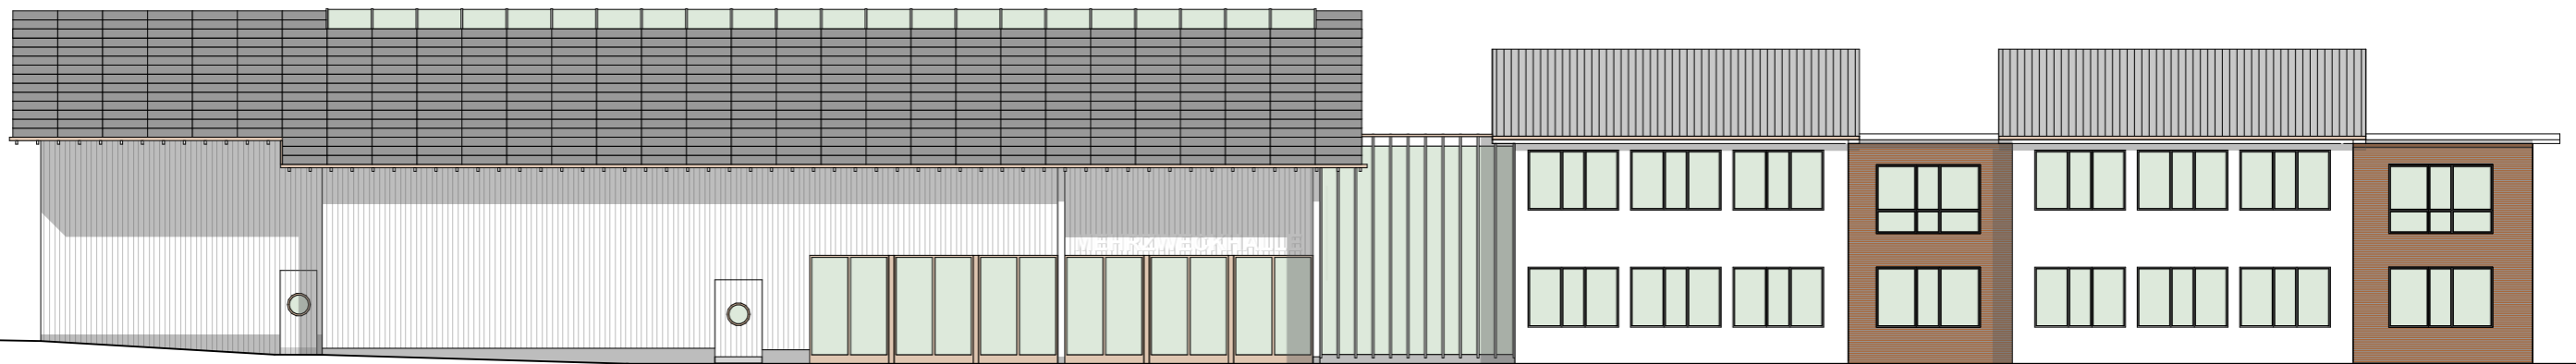

Ansicht von Süden



