


LEGENDE  
 ■ Bestand / Neu    ■ Abbruch

Baueingabe 18.08.2023

BAUHERRSCHAFT:  
 Einwohnergemeinde Rünenberg  
 Schulstrasse 50  
 4497 Rünenberg  
 T 061 983 02 60

PROJEKTVERFASSER:  
 Haller Gut Architekten AG ETH SIA  
 Stauffacherstrasse 72  
 3014 Bern  
 T 031 330 46 00

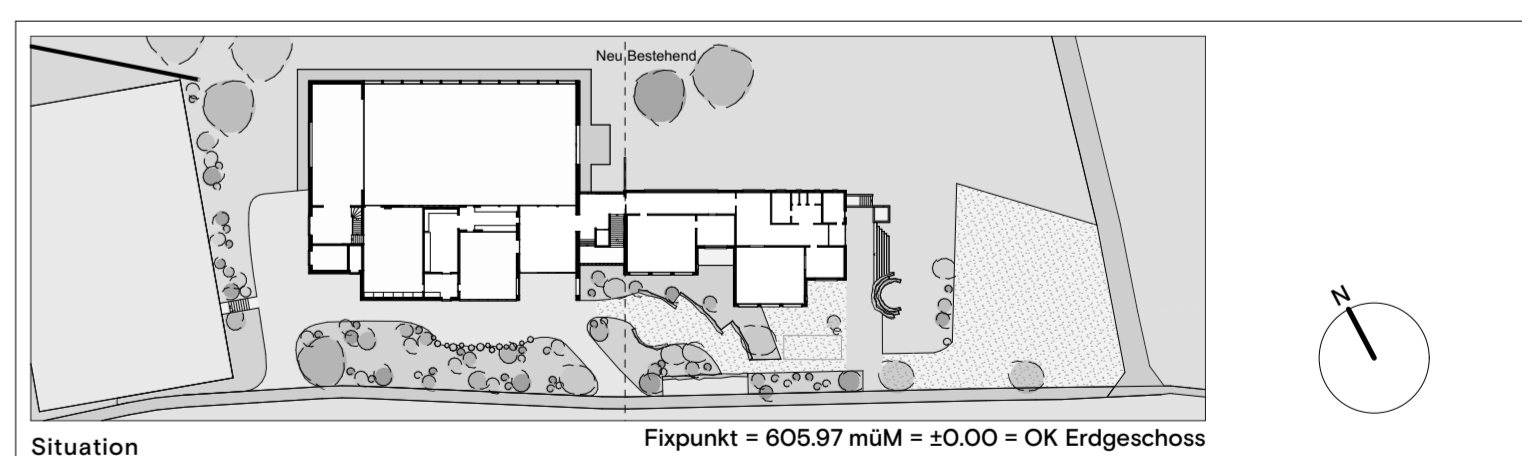

<b>Haller Gut</b>	<b>Ersatzneubau Mehrzweckgebäude Rünenberg</b>			<b>RNB</b>
	<b>Baugesuch</b>			
	<b>Untergeschoss</b>			
	Haller Gut Architekten AG ETH SIA Stauffacherstrasse 72 CH-3014 Bern T 031 330 46 00 www.hallergut.ch	BAUPLATZ Parzelle Nr. 842, 843, 846 BAUHERRSCHAFT Gemeinde Rünenberg Schulstrasse 50 4497 Rünenberg	PLNR. 2208-10 DAT. 18.08.2023 MST. 1:100 PL.GR. T060.0x430.0 GEZ. TK	