




Querschnitt 2

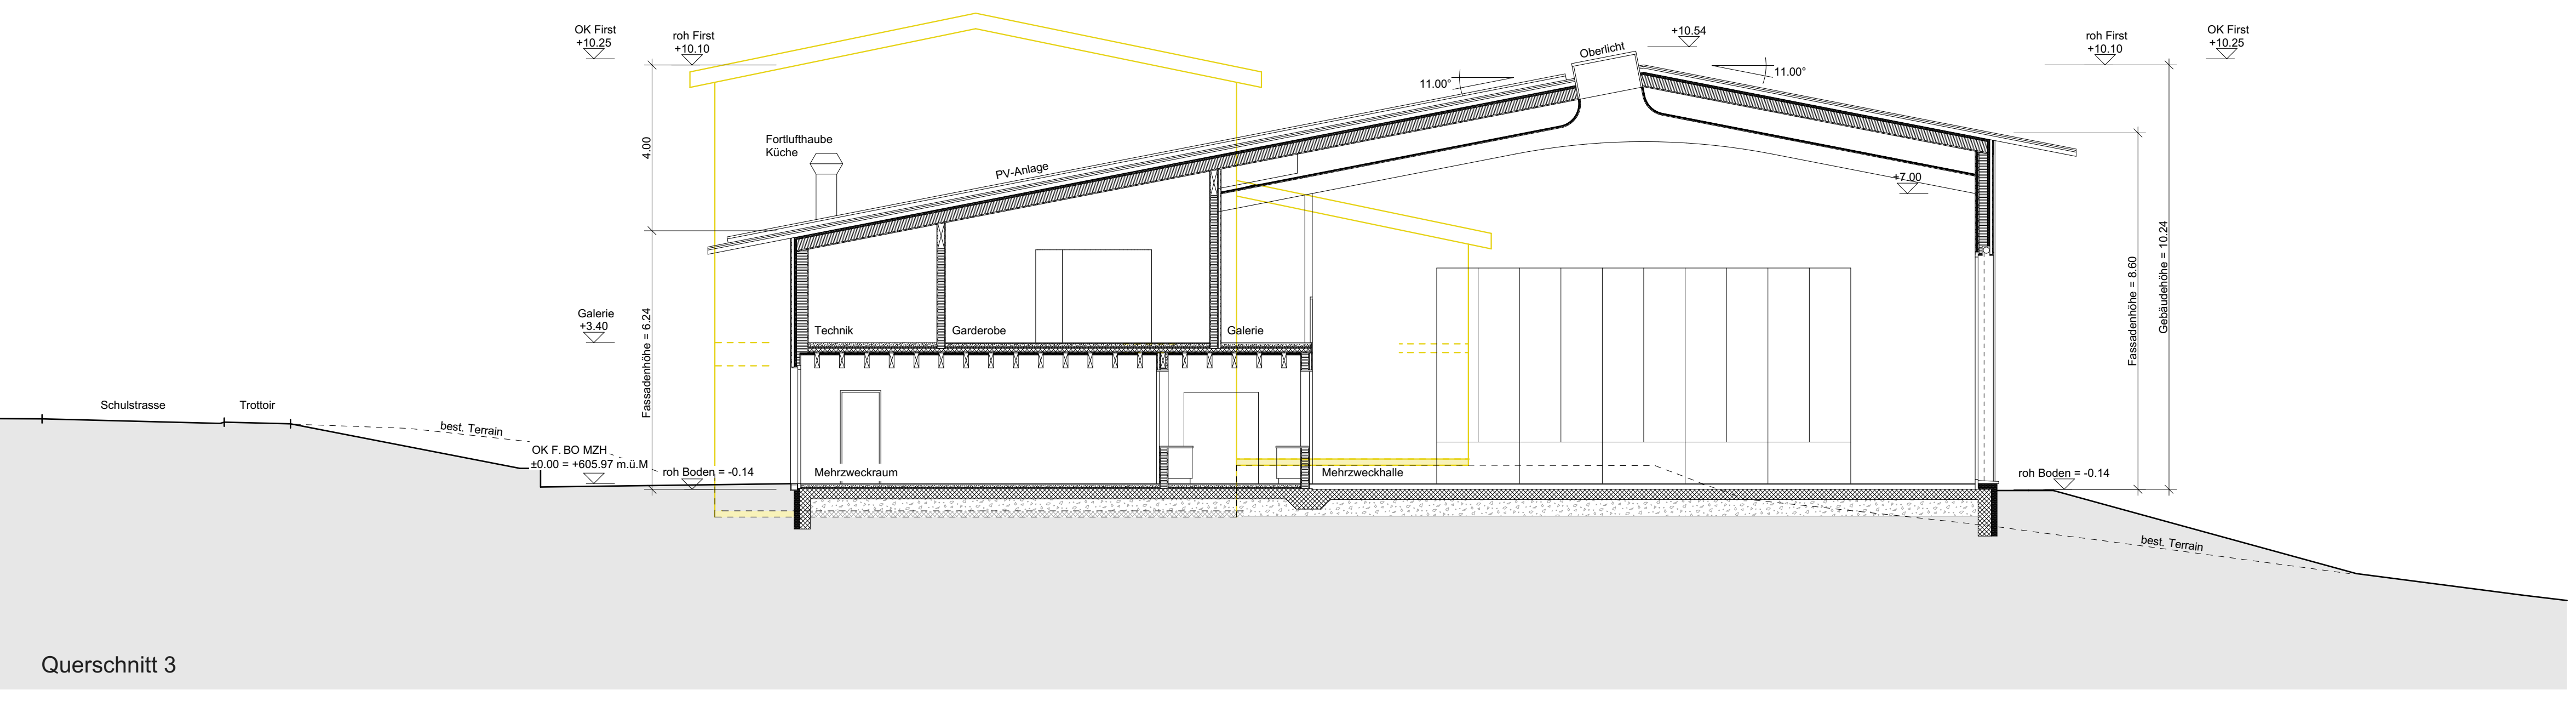


Querschnitt 3

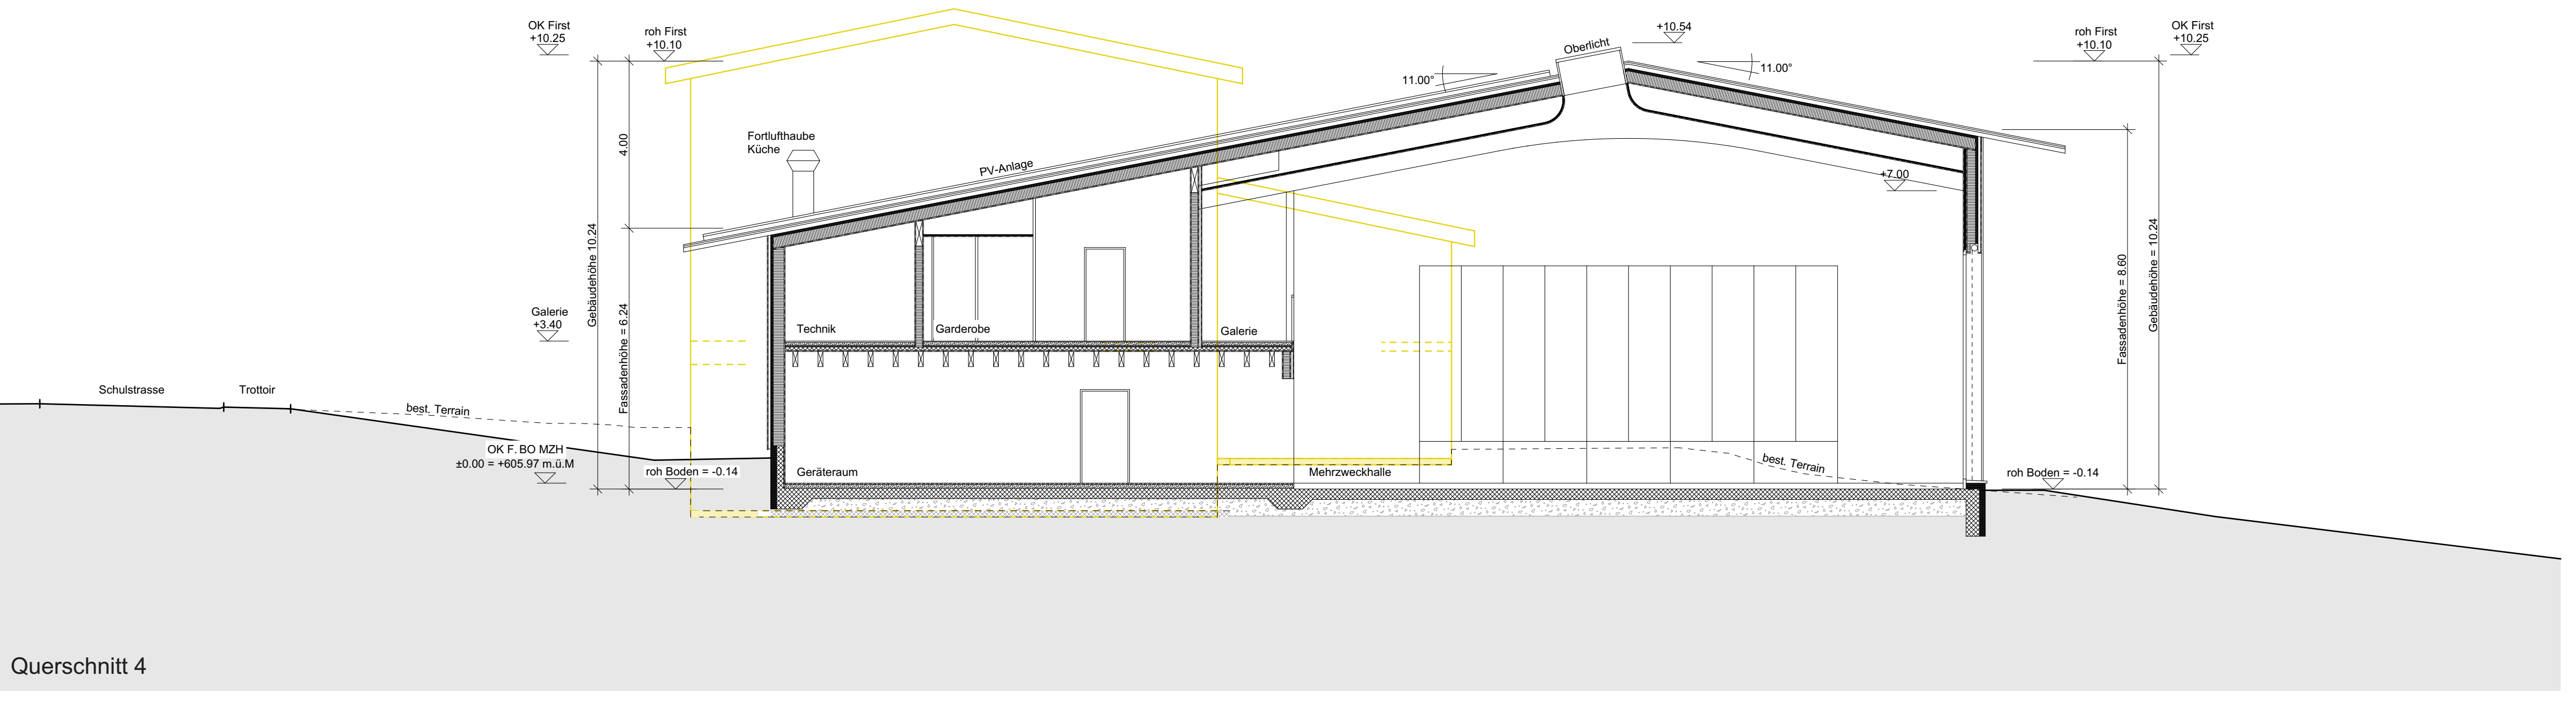


Querschnitt 4

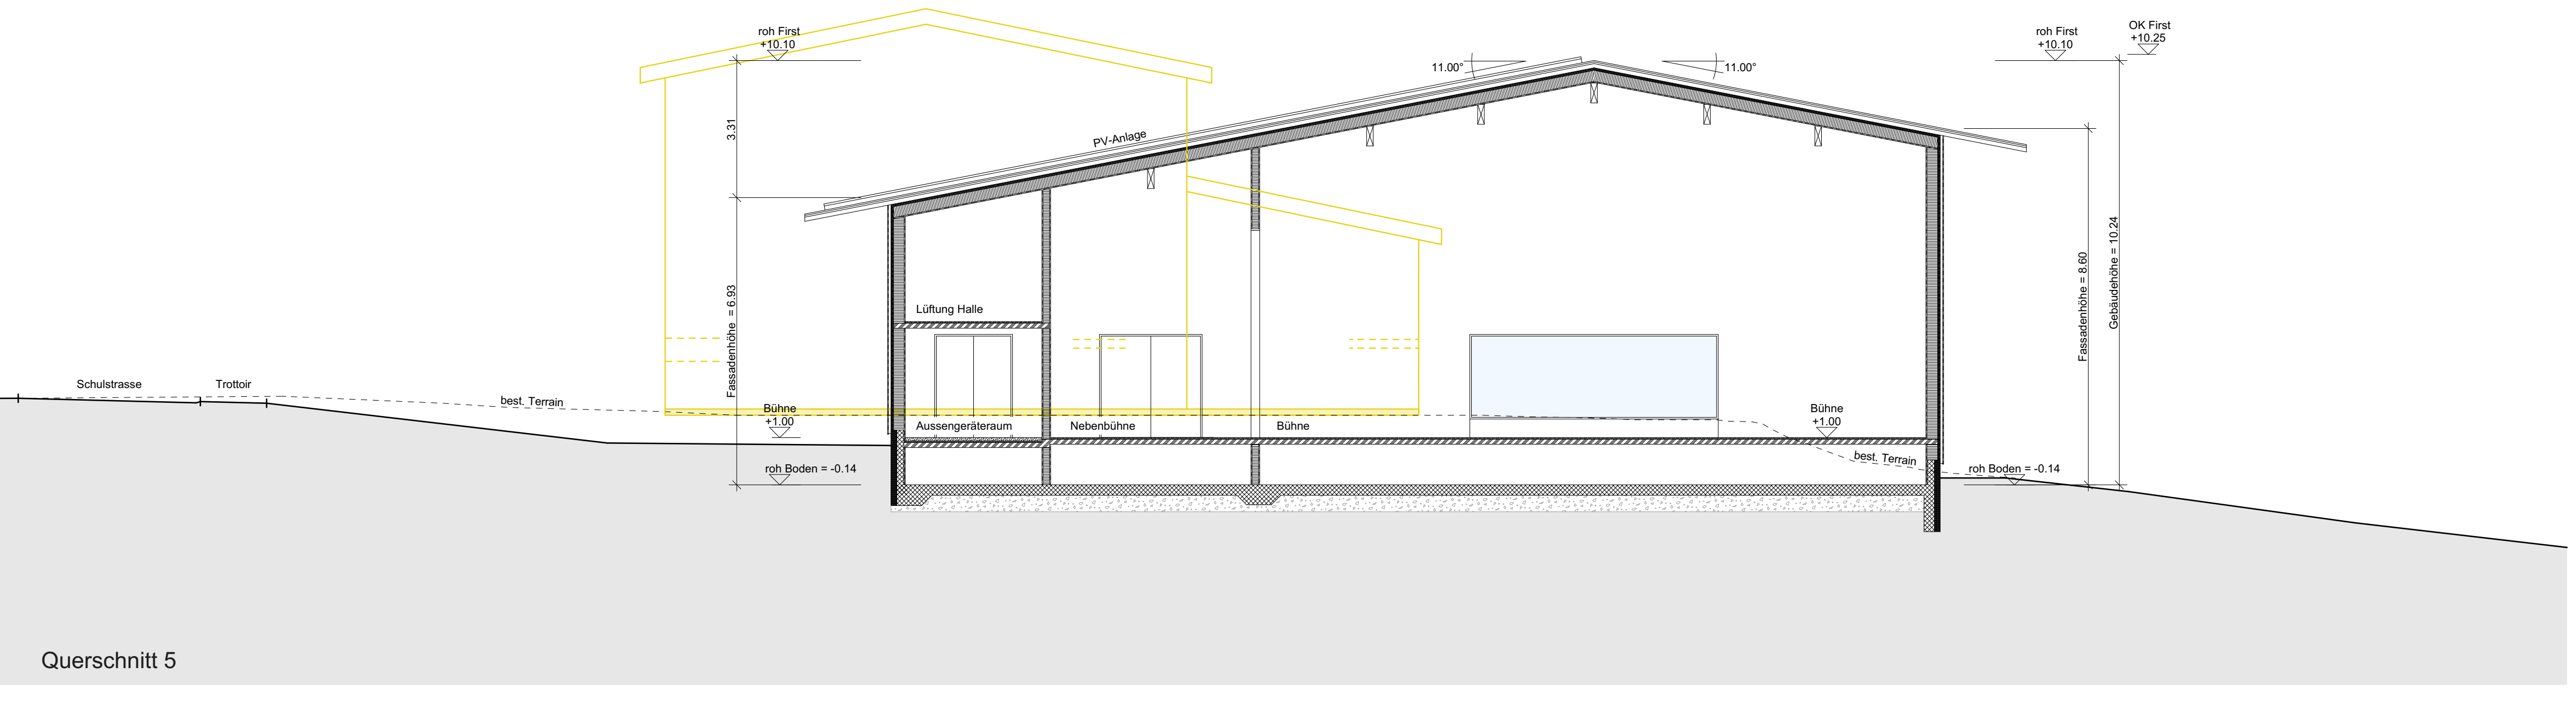

Querschnitt 5

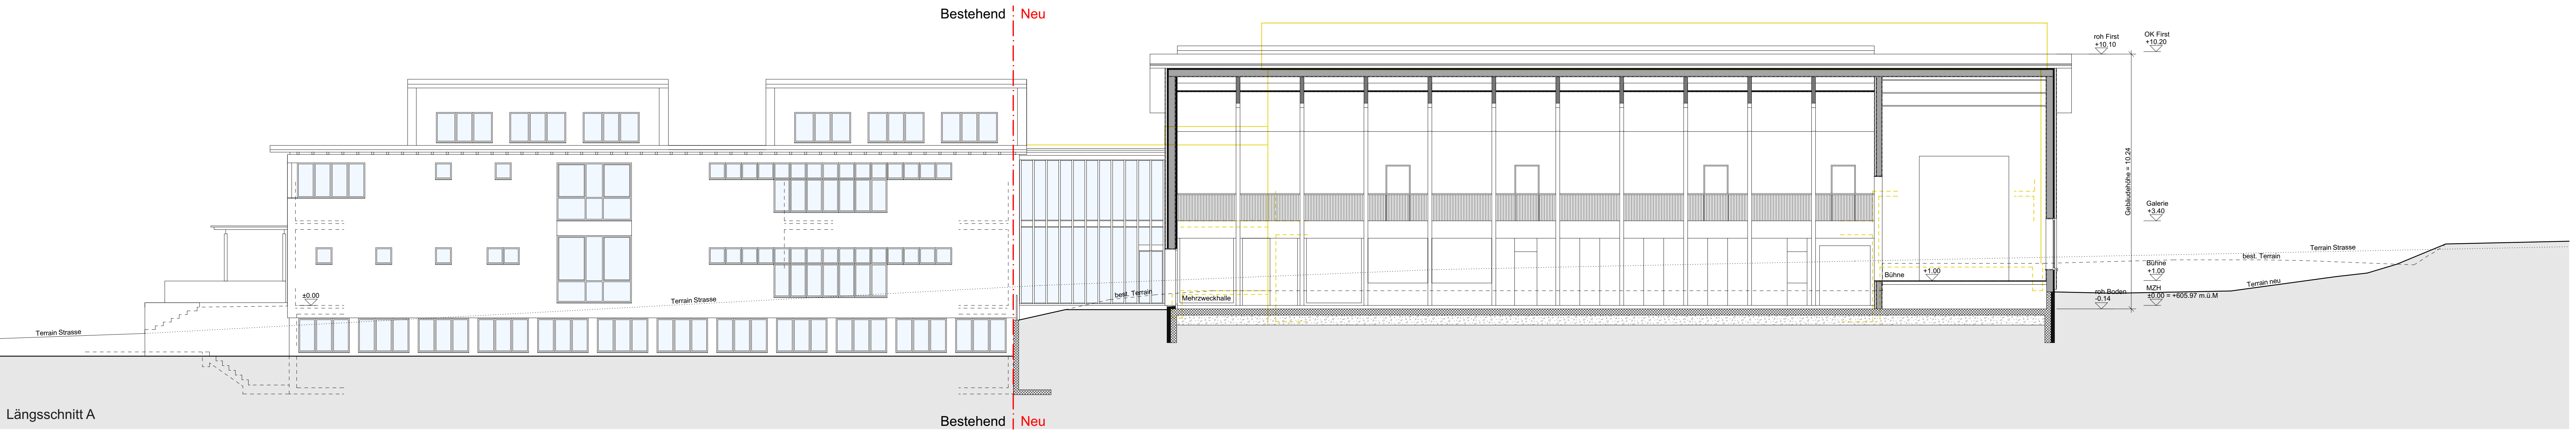

Längsschnitt A

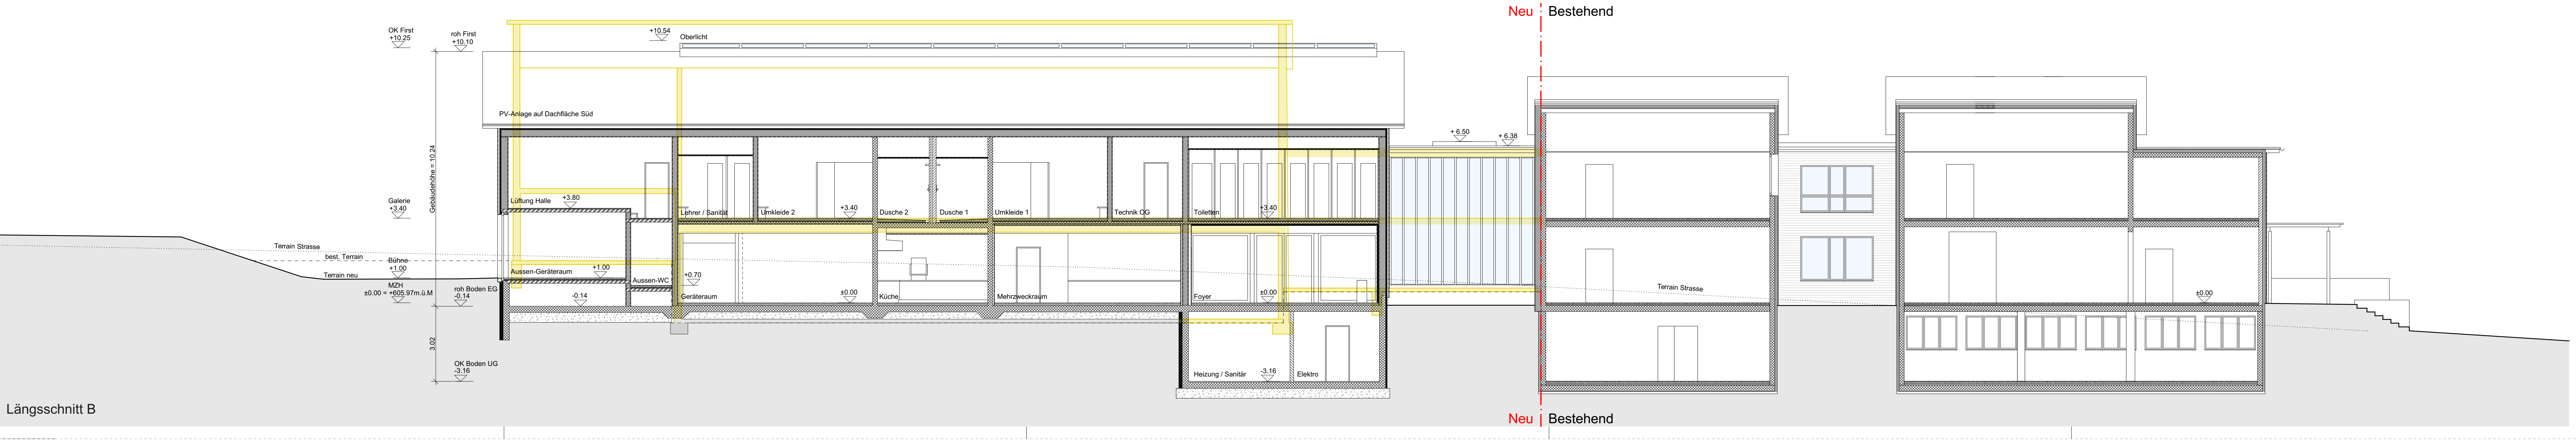


Längsschnitt B

LEGENDE
 ■ Bestand / Neu ■ Abbruch

Baufeldnummer: 18.08.2023
 BAUHERRSCHAFT:
 Einwohnergemeinde Rünenberg
 Schulstrasse 50
 4497 Rünenberg
 T 061 983 02 60

PROJEKTVERFASSER:
 Haller Gut Architekten AG ETH SIA
 Stauffacherstrasse 72
 3014 Bern
 T 031 330 46 00

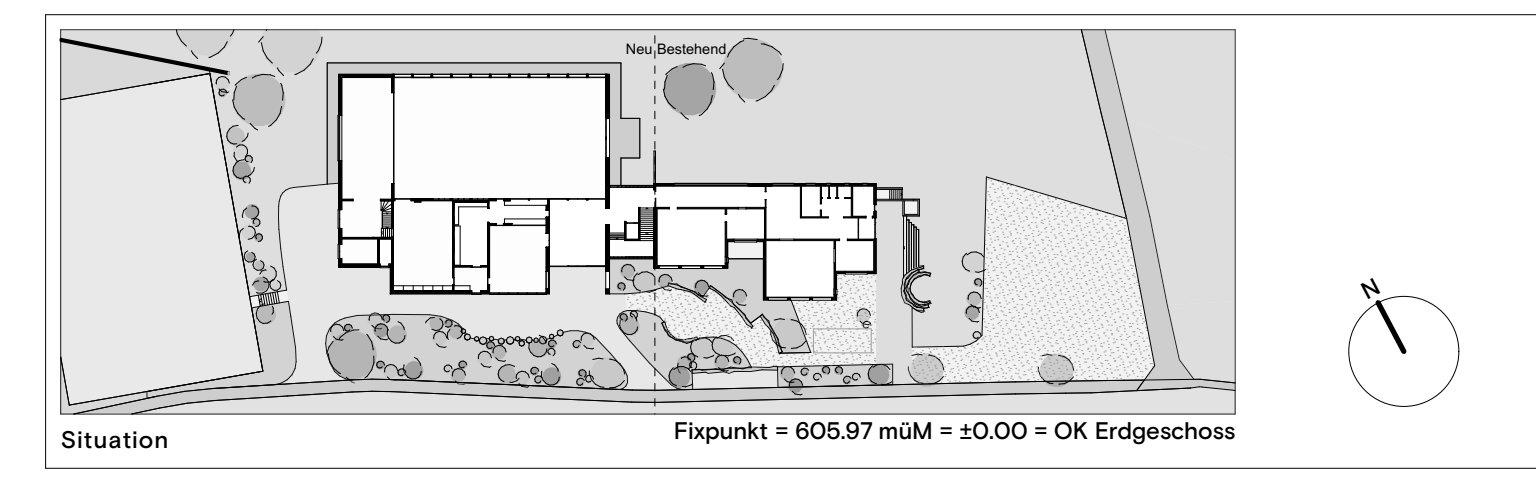

Haller Gut Ersatzneubau Mehrzweckgebäude Rünenberg
 Baugesuch
 Schnitte

Haller Gut
 Architekten AG ETH SIA
 Stauffacherstrasse 72
 CH-3014 Bern
 T 031 330 46 00
 www.hallergut.ch

BAUPLATZ
 Parzelle Nr. 842, 843, 846
 BAUHERRSCHAFT
 Gemeinde Rünenberg
 Schulstrasse 50
 4497 Rünenberg

PLNR: 2208-14
 DAT.: 18.08.2023
 MST.: 1500
 PLGR: 1270.0x604.0
 GEZ.: TK

RNB