

Variante Neubau
Variante Abbruch


Baueingabe 18.08.2023

BAUHERRSCHAFT:
Einwohnergemeinde Rünenberg
Schulstrasse 50
4497 Rünenberg
T 061 983 02 60

PROJEKTVERFASSER:
Haller Gut Architekten AG ETH SIA
Stauffacherstrasse 72
3014 Bern
T 031 330 46 00

LEGENDE

Bestand Abbruch Neu

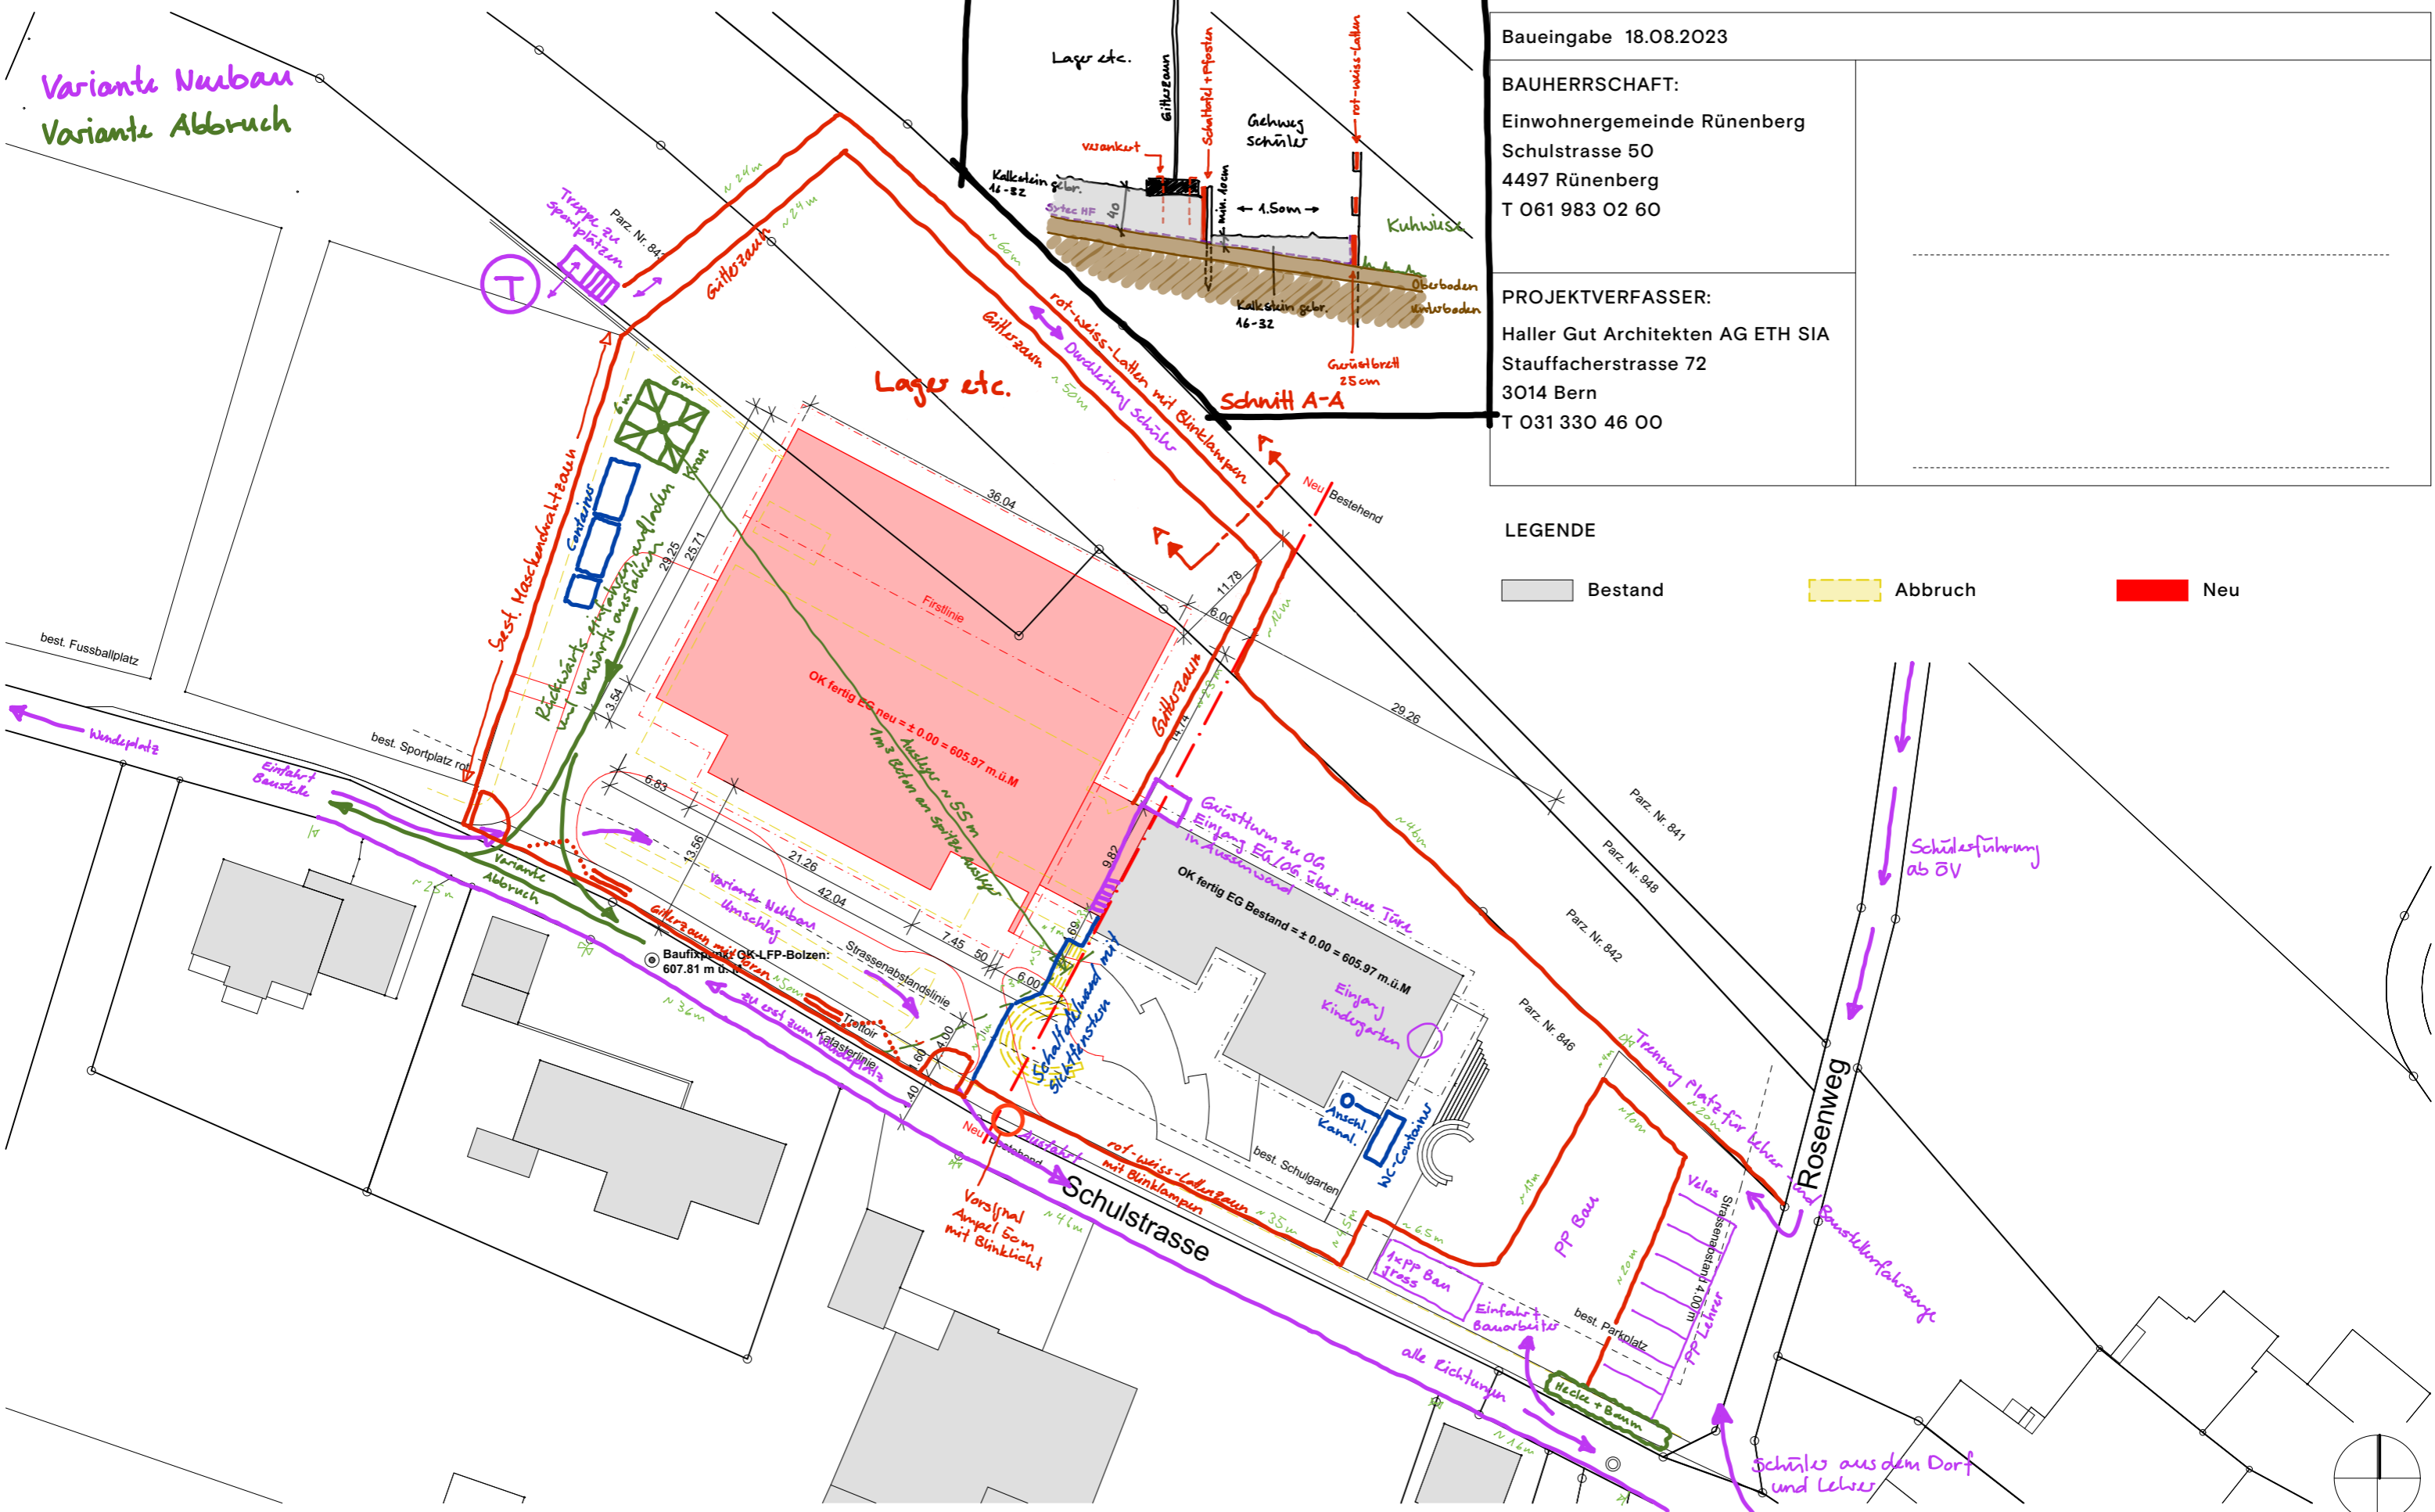

Ersatzneubau Mehrzweckgebäude Rünenberg

2208-02
Situationsplan

Haller Gut
Architekten AG ETH SIA
Stauffacherstrasse 72, 3014 Bern
T 031 330 46 00
www.hallergut.ch

BAUPLATZ 
Parzelle Nr. 842, 843, 846
BAUHERRSCHAFT
Gemeinde Rünenberg
Schulstrasse 50, 4497 Rünenberg

P. Phase	Baugesuch
DAT.	18.08.2023
MST.	1:500
PL.GR.	A3
GEZ.	TK

RNB